PREHĽADNÁ SITUÁCIA STAVBY
M 1:10 000

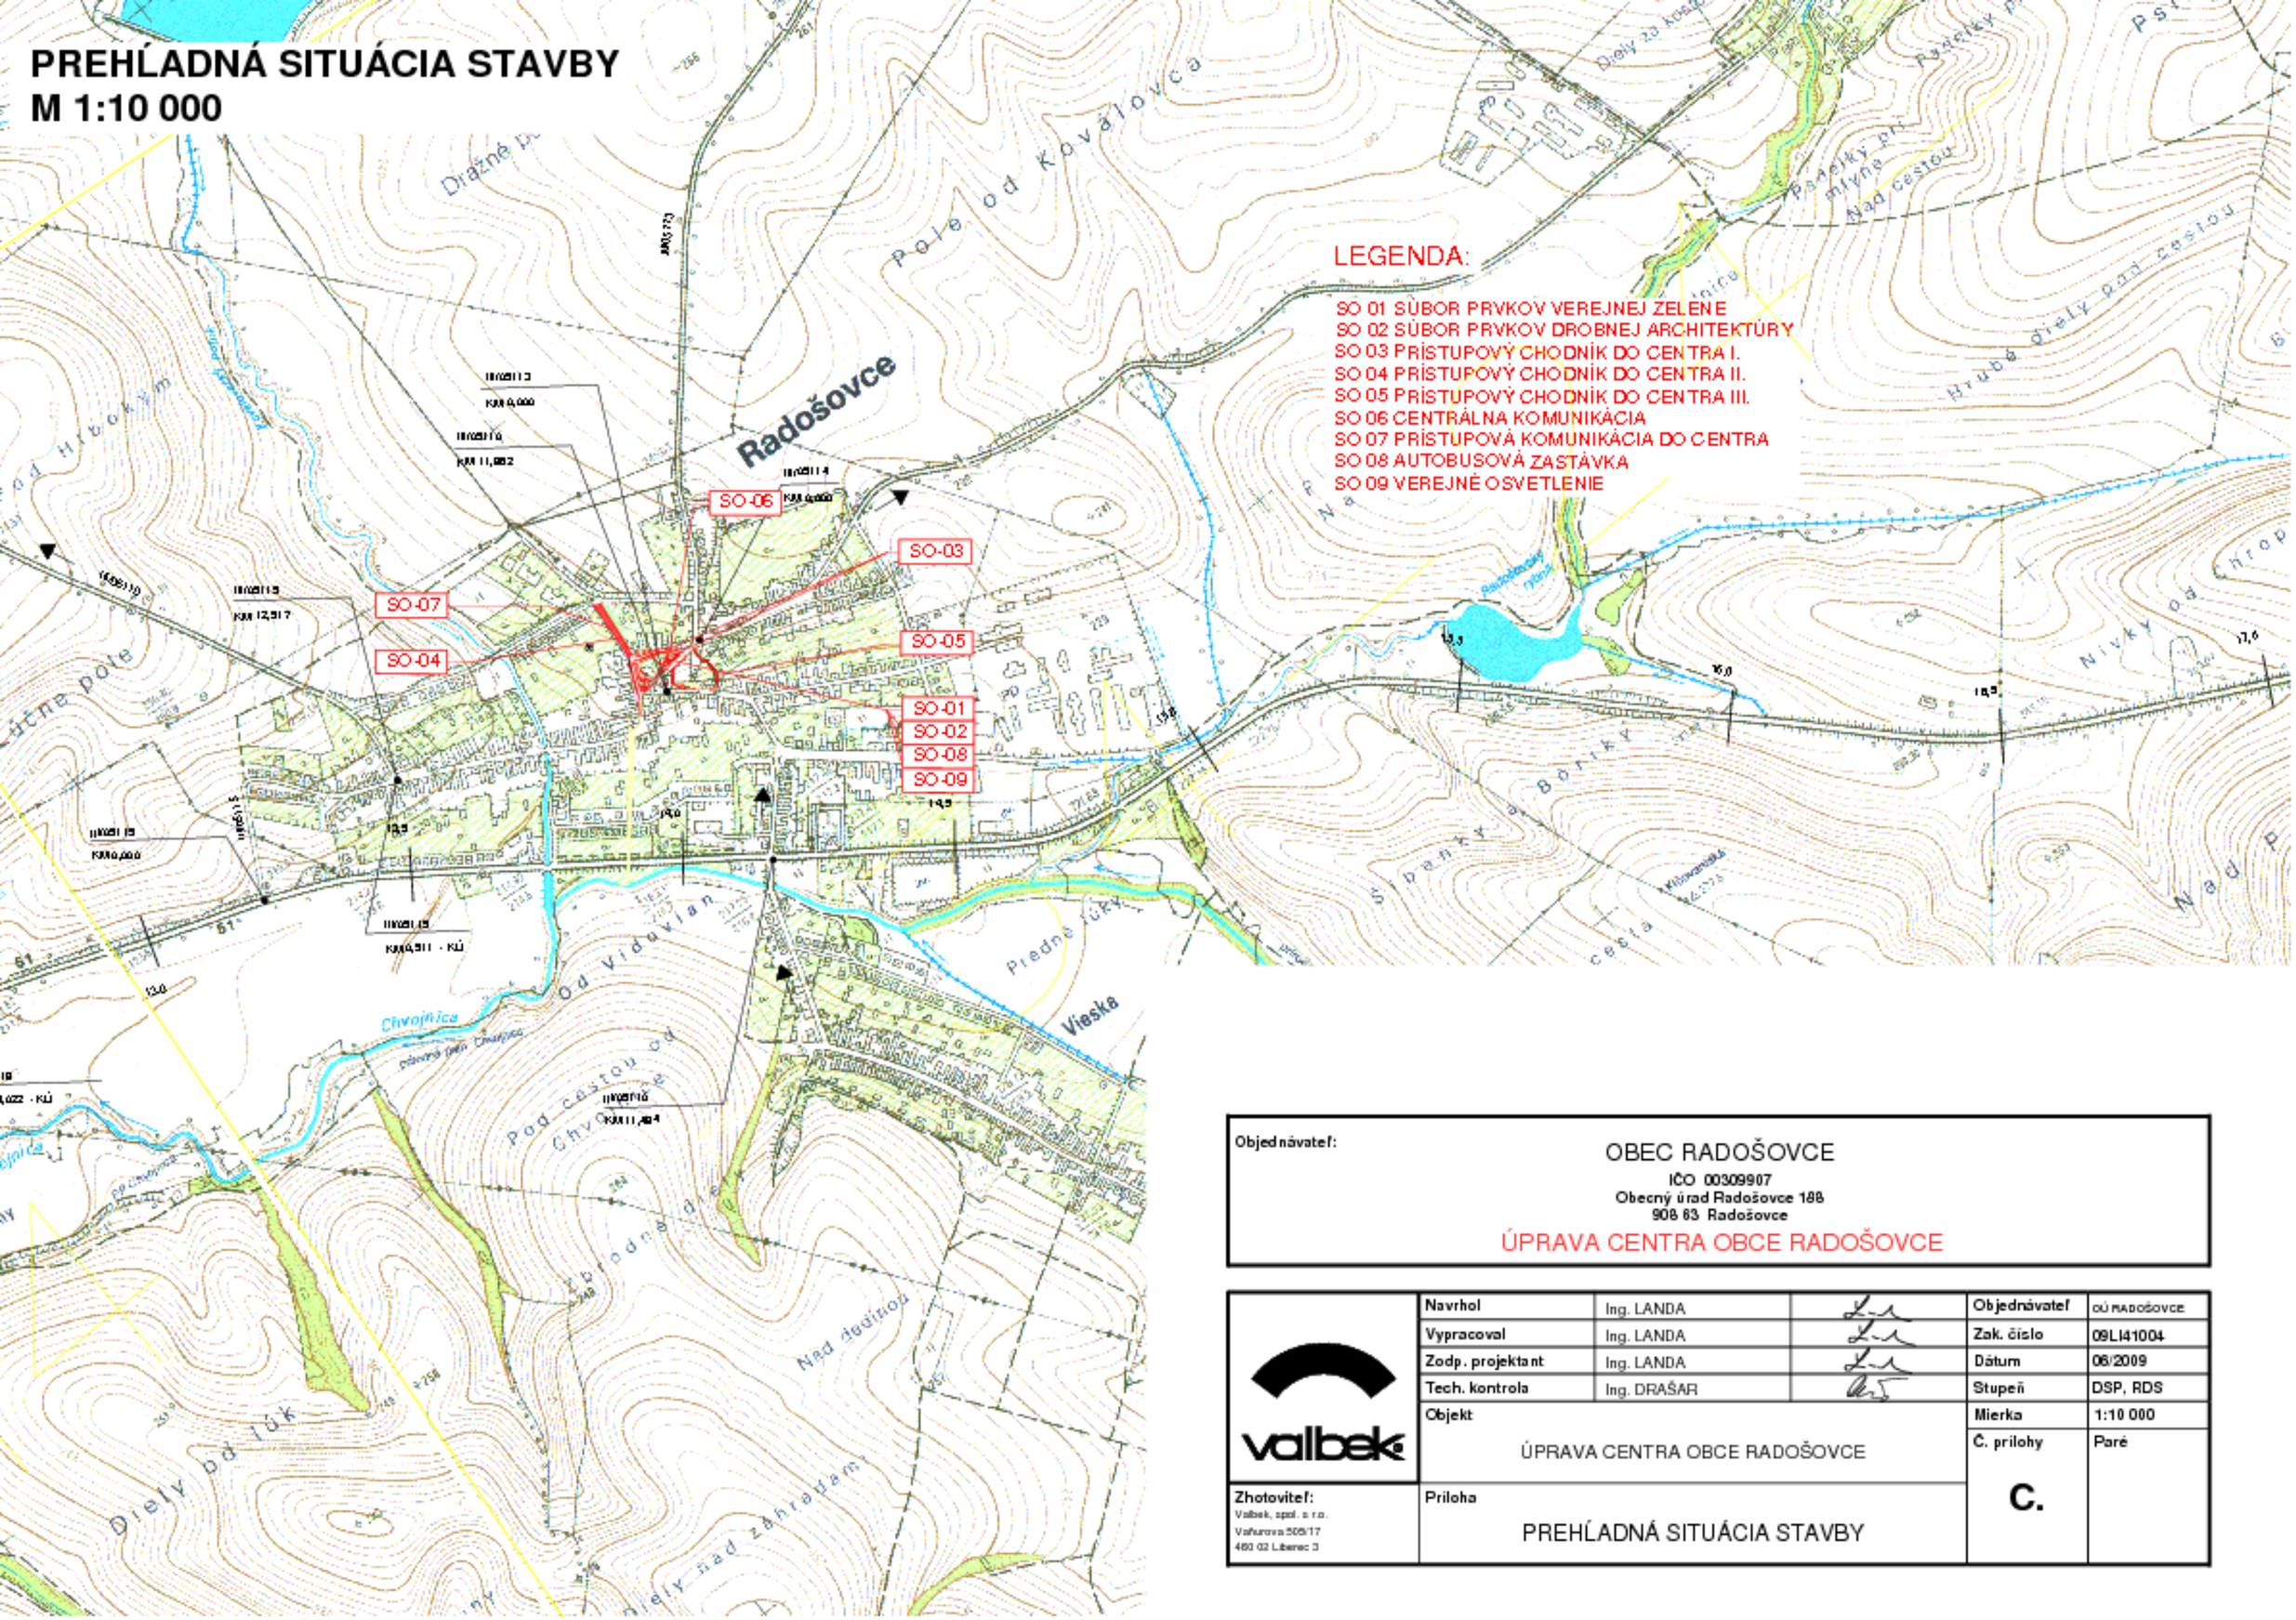

Objednávateľ:	OBEC RADOŠOVCE IČO 00309907 Obecný úrad Radošovce 188 908 63 Radošovce ÚPRAVA CENTRA OBCE RADOŠOVCE				
valbek	Navrhol	Ing. LANDA		Objednávateľ	OÚ RADOŠOVCE
	Vypracoval	Ing. LANDA		Zak. číslo	09LI41004
	Zodp. projektant	Ing. LANDA		Dátum	06/2009
	Tech. kontrola	Ing. DRAŠAR		Stupeň	DSP, RDS
	Objekt: ÚPRAVA CENTRA OBCE RADOŠOVCE			Mierka	1:10 000
				Č. prílohy	Paré
Zhotoviteľ: Valbek, spol. s r.o. Vaňurova 505/17 460 02 Liberec 3	Príloha PREHĽADNÁ SITUÁCIA STAVBY			C.	