



# KOORDINAČNÁ SITUÁCIA

## M 1:500

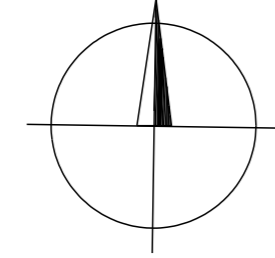

### LEGENDA:

- SO 01 SÚBOR PRVKOV VEREJNEJ ZELENÉ
- SO 02 SÚBOR PRVKOV DROBNEJ ARCHITEKTÚRY
- SO 03 PRÍSTUPOVÝ CHODNÍK DO CENTRA I.
- SO 04 PRÍSTUPOVÝ CHODNÍK DO CENTRA II.
- SO 05 PRÍSTUPOVÝ CHODNÍK DO CENTRA III.
- SO 06 CENTRÁLNA KOMUNIKÁCIA
- SO 07 PRÍSTUPOVÁ KOMUNIKÁCIA DO CENTRA
- SO 08 AUTOBUSOVÁ ZASTÁVKA
- SO 09 VEREJNÉ OSVETLENIE

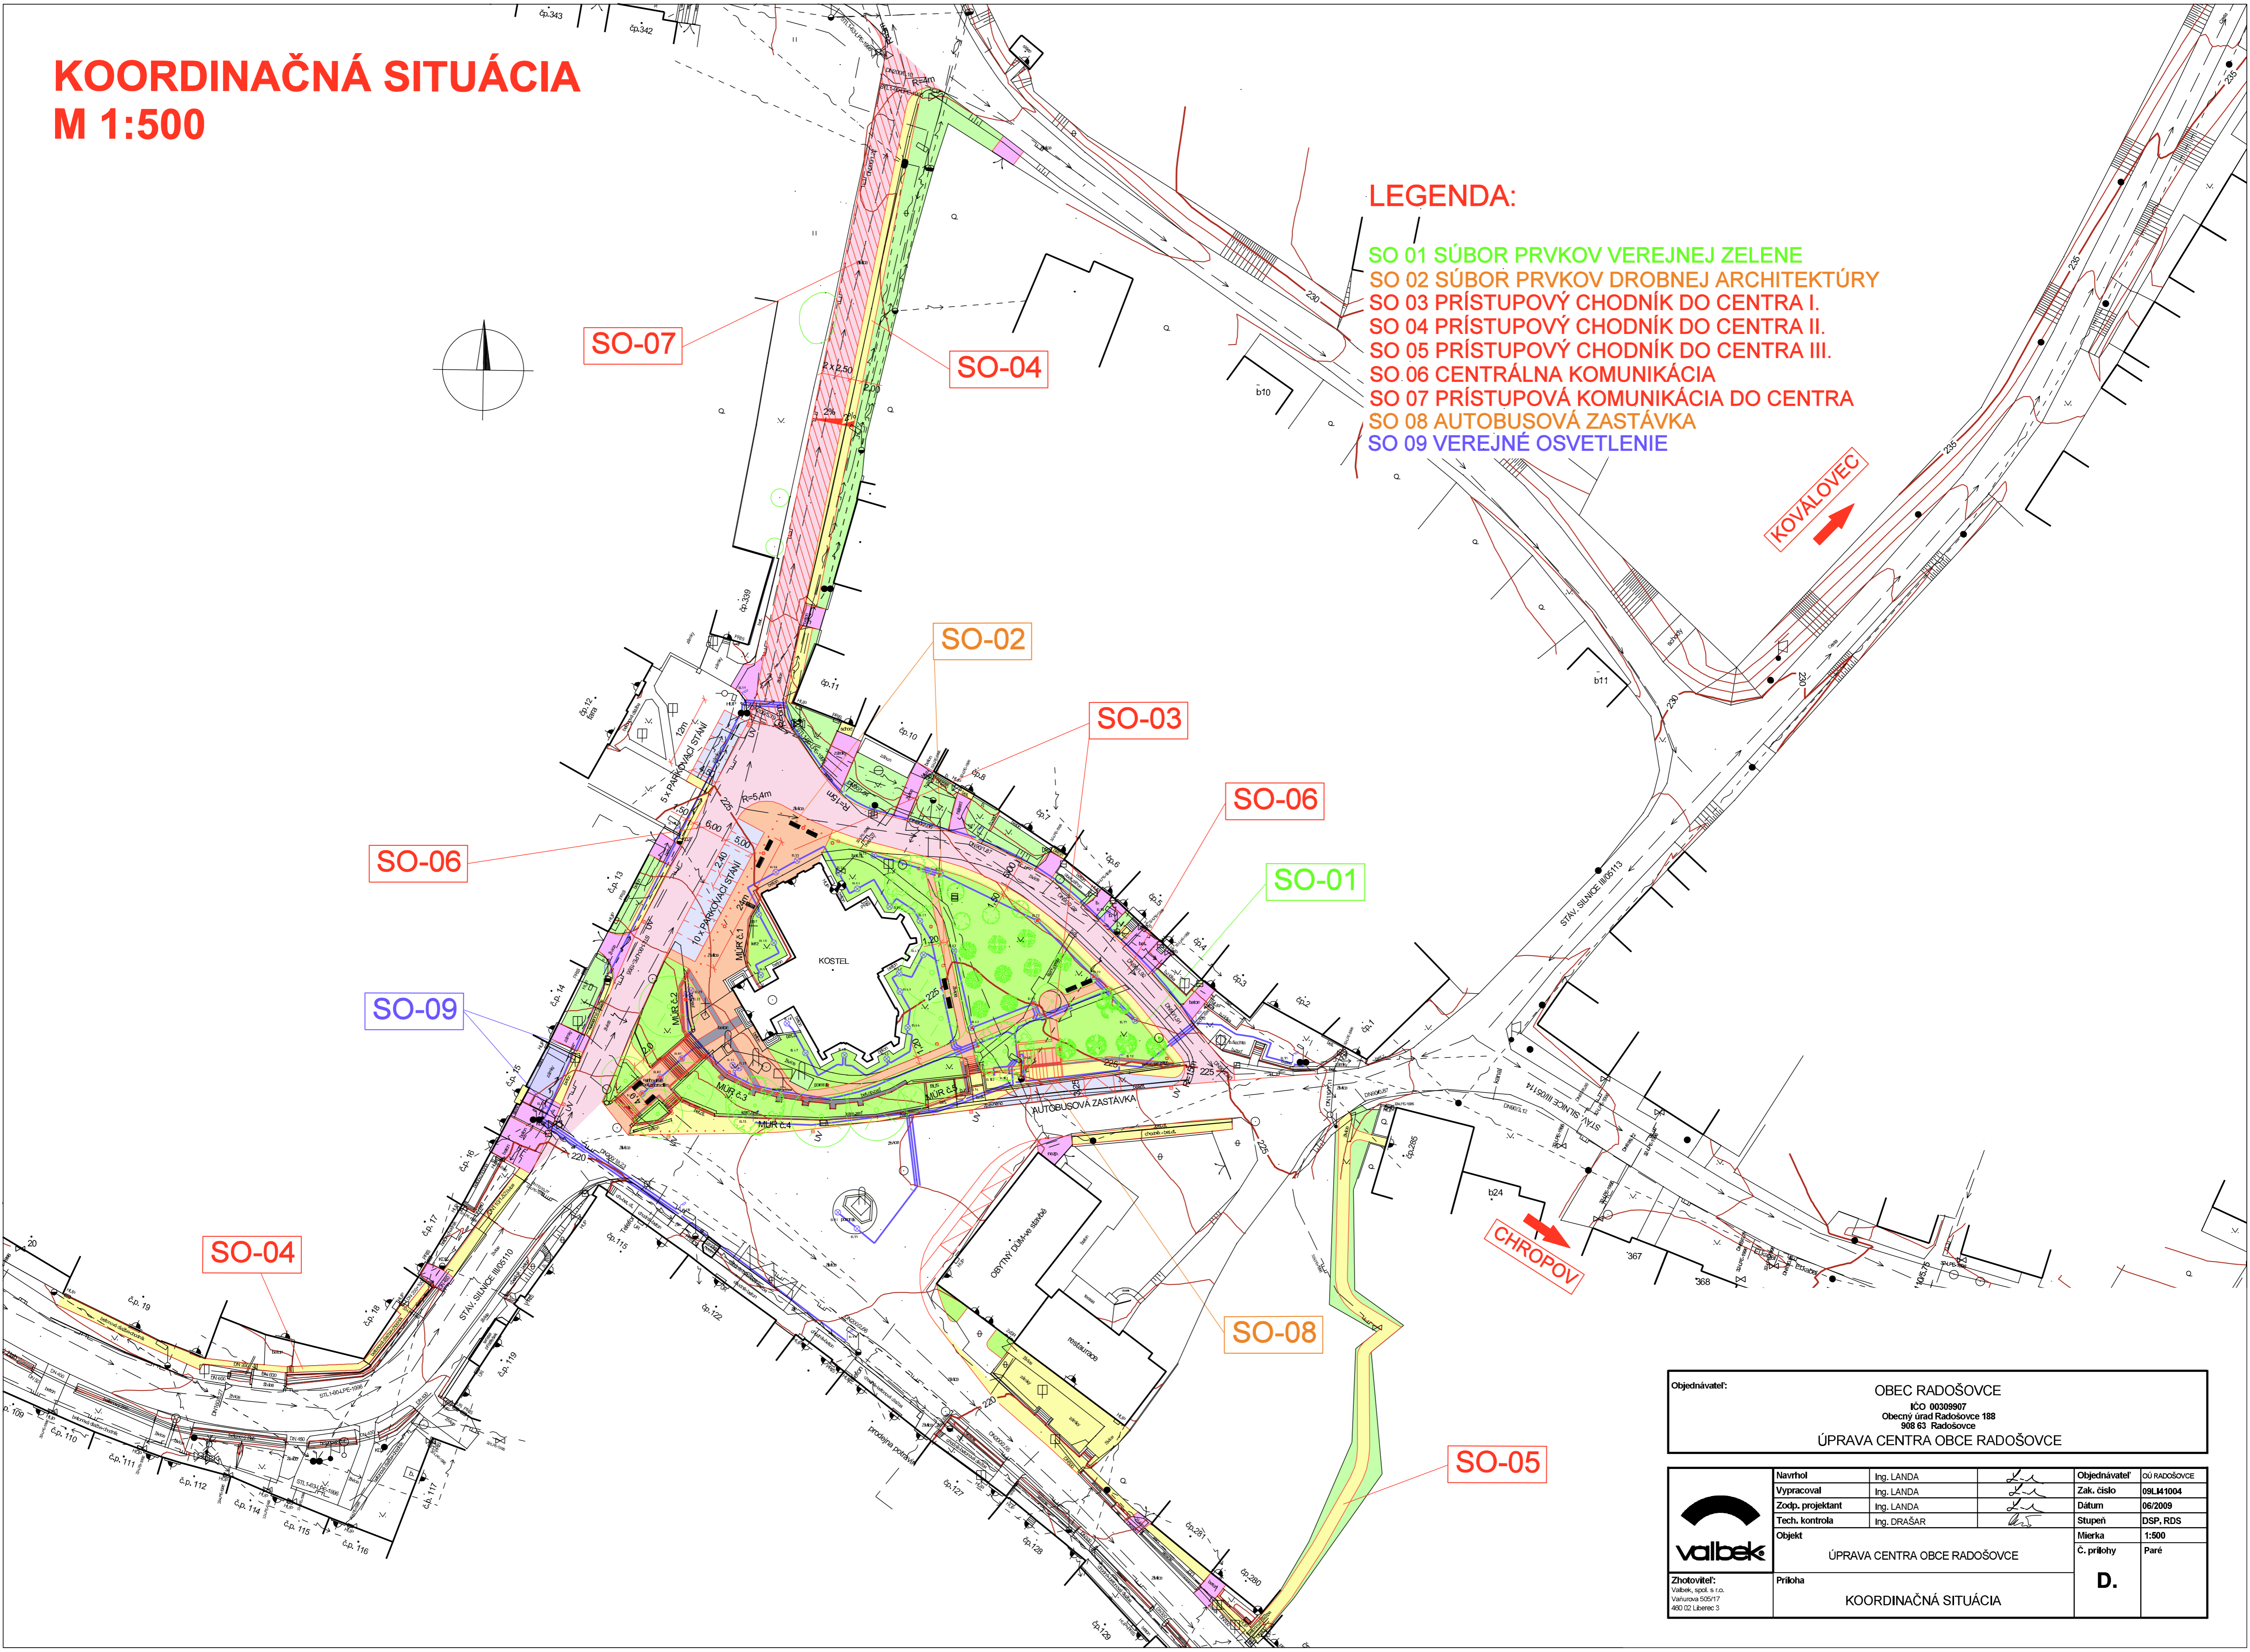

Objednávateľ:		OBEC RADOŠOVCE IČO 00308907 Obecný úrad Radošovice 188 908 63 Radošovice	
		ÚPRAVA CENTRA OBCE RADOŠOVCE	
	Navrhovateľ	Ing. LANDA	Objednávateľ
	Vypracoval	Ing. LANDA	Zak. číslo
	Zodp. projektant	Ing. LANDA	Dátum
	Tech. kontrola	Ing. DRAŠAR	Stupeň
	Objekt	ÚPRAVA CENTRA OBCE RADOŠOVCE	Mierka
			Č. prílohy
Zhotoviteľ:	Príloha	KOORDINAČNÁ SITUÁCIA	<b>D.</b>
Valbek, spol. s r.o. Varhurova 505/17 460 02 Liberec 3			